

1.09.030

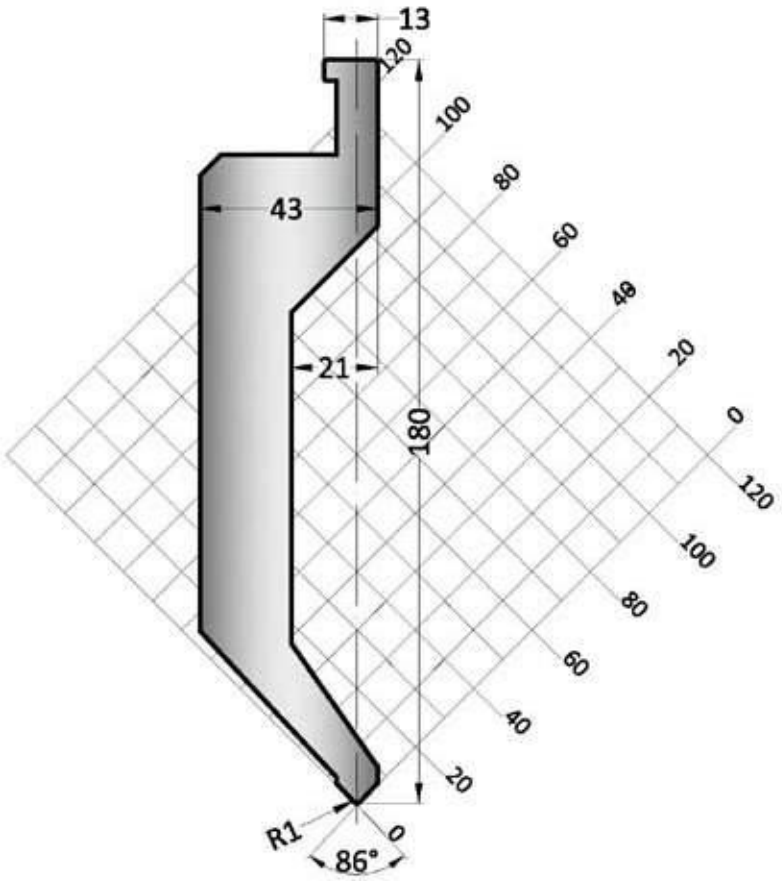

86°

1.09.050

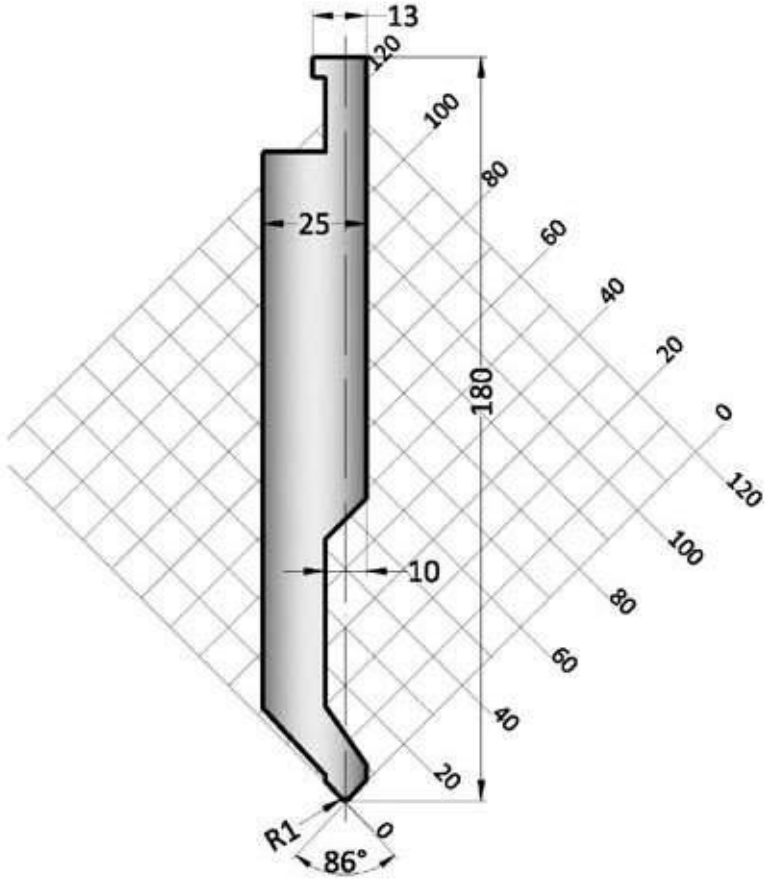

Westermann24 entwickelt für Sie die richtige Werkzeugform für Ihr Produkt.
(S. 161)

86°

Red Line