
1.09.062

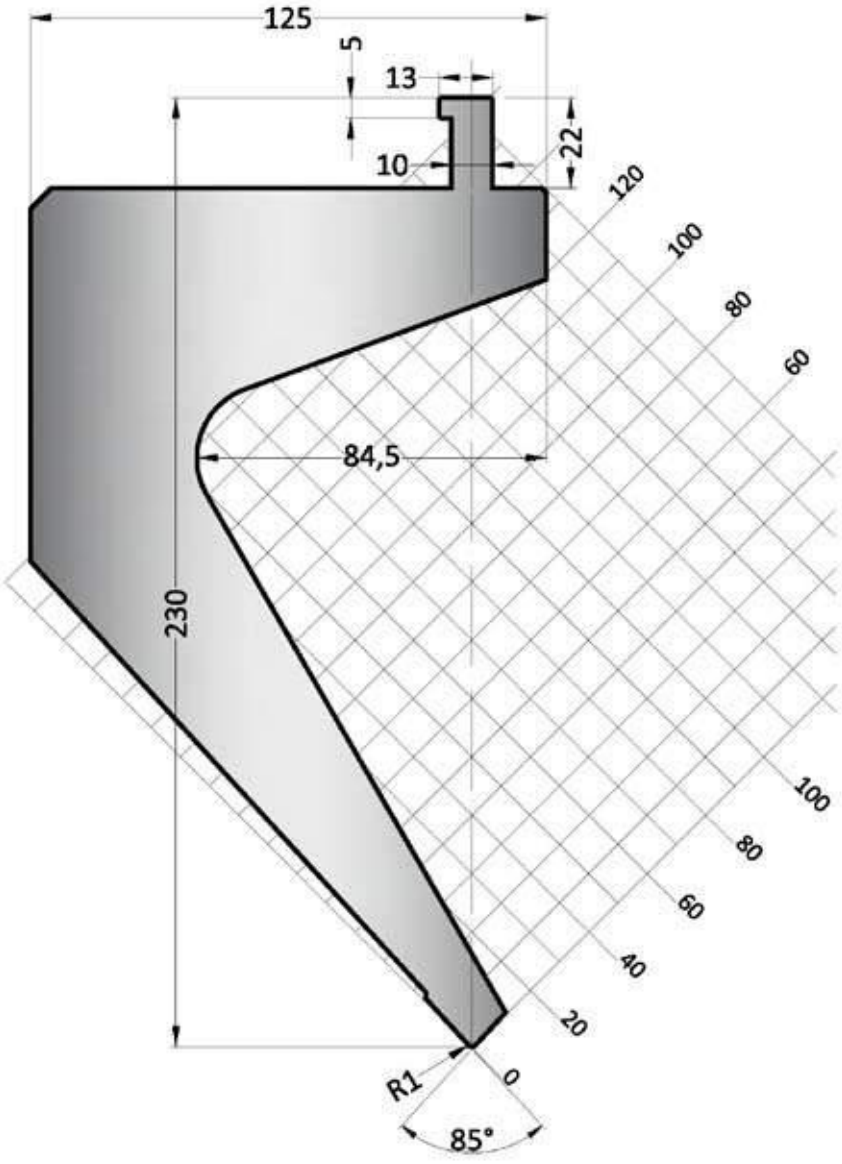

Red Line

86°