

Montagebeispiel - Assembly Scheme

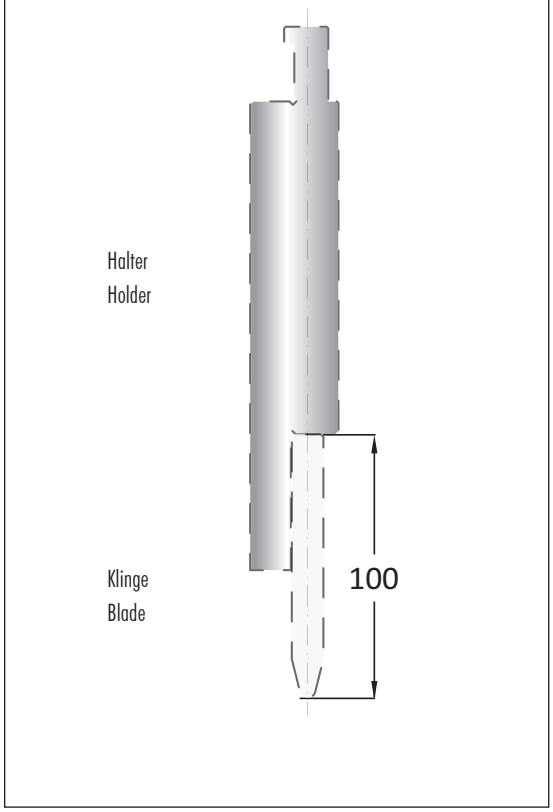

	H	Mt
16.070	138.00	III

500 mm


550 mm

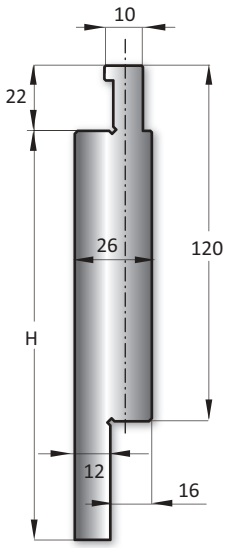

100 mm

500 mm

550 mm

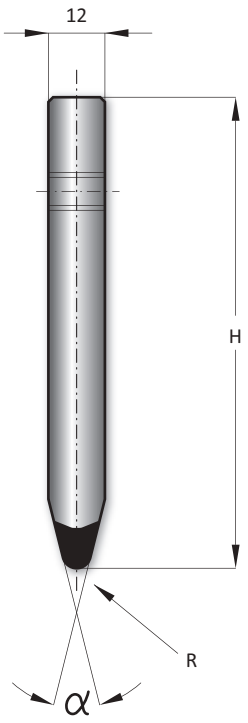

	α	R	H	T/mt	Mt
15.776	86°	1.00	100	100	III
15.774	84°	1.00	100	100	III
15.769	28°	6.00	100	100	III
15.768	28°	5.00	100	100	III
15.767	28°	4.00	100	100	III
15.766	28°	3.00	100	100	III
15.765	28°	2.00	100	100	III
15.763	28°	1.00	100	100	III
15.761	28°	0.50	100	100	III

86°

84°

28°

Red Line