



508 mm

550 mm

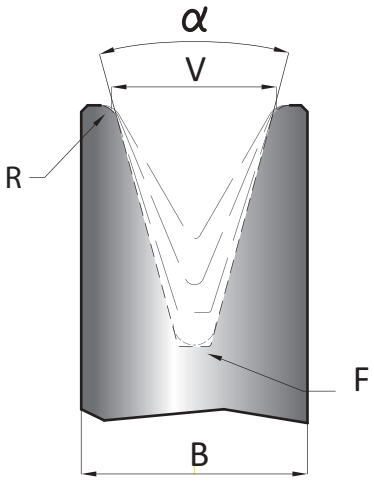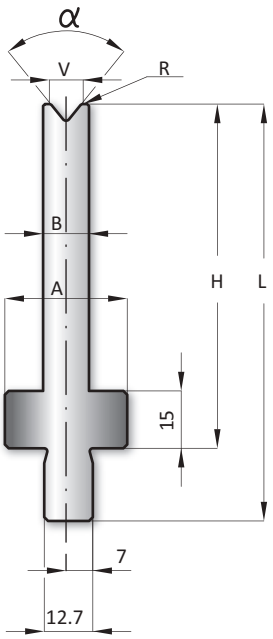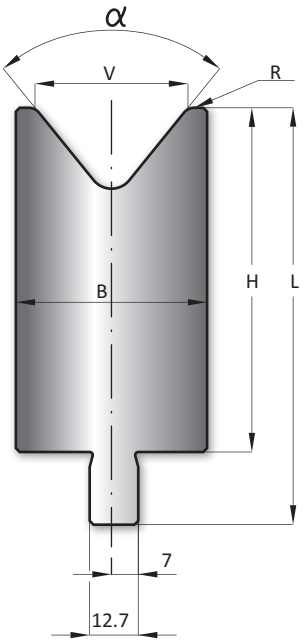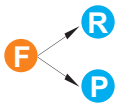


| 78° | V | B | A | R | H | L | T/mt | Mt |
|---|---|---|---|---|---|---|---|---|
| **26.706** | 6 | 12 | 32 | 0,8 | 90 | 109 | 40 | I |
| **26.708** | 8 | 12 | 32 | 1,0 | 90 | 109 | 40 | I |
| **26.710** | 10 | 14 | 32 | 1,2 | 90 | 109 | 50 | I |
| **26.712** | 12 | 18 | 32 | 1,5 | 90 | 109 | 60 | I |
| **26.716** | 16 | 25 | 32 | 2,0 | 90 | 109 | 80 | I |
| **26.720** | 20 | 32 | / | 2,5 | 90 | 109 | 80 | I |
| **26.724** | 24 | 32 | / | 3,0 | 90 | 109 | 100 | I |
| **26.730** | 30 | 40 | / | 3,0 | 90 | 109 | 100 | I |
| **26.740** | 40 | 50 | / | 3,5 | 90 | 109 | 100 | I |
| **26.750** | 50 | 70 | / | 4,0 | 90 | 109 | 100 | I |
| **26.760** | 60 | 70 | / | 5,0 | 90 | 109 | 100 | I |
| **26.780** | 80 | 95 | / | 6,0 | 90 | 109 | 100 | I |
| **26.794** | 100 | 120 | / | 8,0 | 90 | 109 | 100 | I |
| **26.797** | 120 | 140 | / | 10,0 | 130 | 149 | 100 | I |

| 60° | V | H |
|---|---|---|
| **2.09.224** | 16 | 90 |
| **2.09.225** | 20 | 90 |
| **2.09.226** | 24 | 90 |
| **2.09.227** | 30 | 90 |
| **2.09.228** | 35 | 90 |
| **2.09.229** | 40 | 90 |
| **2.09.230** | 50 | 90 |
| **2.09.231** | 60 | 90 |
| **2.09.232** | 80 | 90 |
| **2.09.233** | 100 | 110 |
| **2.09.234** | 120 | 130 |

| 30° | V | B | A | R | H | L | T/mt | Mt |
|---|---|---|---|---|---|---|---|---|
| **26.306** | 6 | 16 | 32 | 0,8 | 90 | 109 | 40 | III |
| **26.308** | 8 | 18 | 32 | 1,0 | 90 | 109 | 35 | III |
| **26.310** | 10 | 25 | 32 | 1,2 | 90 | 109 | 40 | III |
| **26.321** | 12 | 25 | 32 | 1,5 | 90 | 109 | 40 | III |
| **26.316** | 16 | 32 | / | 2,0 | 90 | 109 | 50 | III |
| **26.320** | 20 | 40 | / | 2,5 | 90 | 109 | 60 | III |
| **26.324** | 24 | 45 | / | 3,0 | 90 | 109 | 60 | III |
| **2.09.221** | 30 | | | | | | | |
| **2.09.222** | 35 | | | | | | | |
| **2.09.223** | 40 | | | | | | | |

| Legende - Legend | Technik - technique |
|---|---|
| F = Nutgrund - ground of the groove | |
| R = radius | |
| P = flach - flat | |

78°

60°

30°

Red Line