

	α	R	Z	H
1.09.063	28°	1.00	8	195.00
1.09.064	28°	1.00	10	195.00
1.09.065	28°	1.00	12	195.00

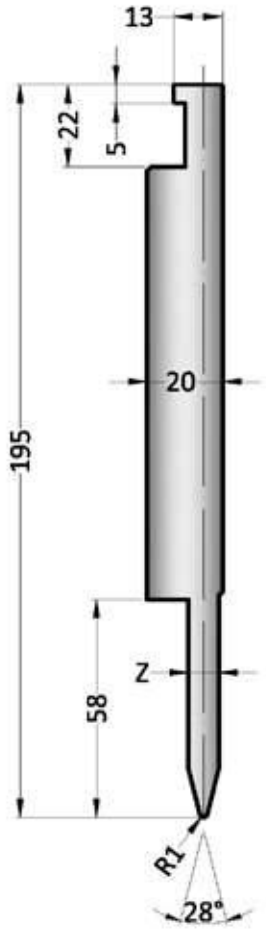

28°

	Z	H
2.09.246	8,2	90.00
2.09.247	10,2	90.00
2.09.248	12,2	90.00

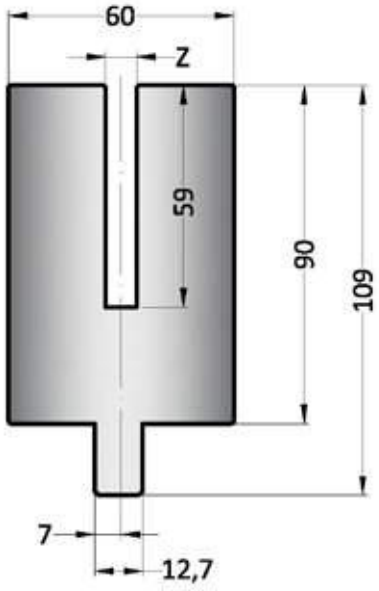

Red Line