
415 mm

835 mm

	Z	α	T/mt	Mt
40.510	1.00	160°	100	I
40.515	1.50	160°	100	I
40.520	2.00	150°	100	I
40.525	2.50	140°	100	I

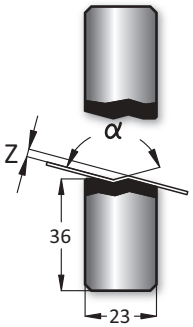

160°


150°

140°

415 mm

835 mm

	Z	α	T/mt	Mt
40.511	1.00	90°	100	I
40.516	1.50	90°	100	I
40.521	2.00	90°	100	I
40.526	2.50	90°	100	I
40.530	3.00	90°	100	I
40.535	3.50	90°	100	I
40.540	4.00	90°	100	I
40.545	4.50	90°	100	I
40.550	5.00	90°	100	I
40.555	5.50	90°	100	I
40.560	6.00	90°	100	I
40.565	6.50	90°	100	I
40.570	7.00	90°	100	I
40.575	7.50	90°	100	I
40.580	8.00	90°	100	I

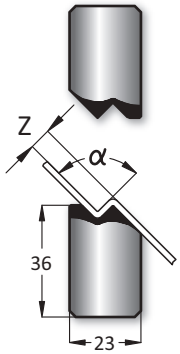


90°


415 mm

835 mm

	Z	α	T/mt	Mt
40.590	9.00	90°	100	I
40.610	10.00	90°	100	I
40.611	11.00	90°	100	I
40.612	12.00	90°	100	I

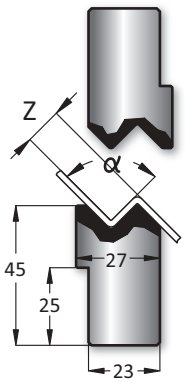

90°

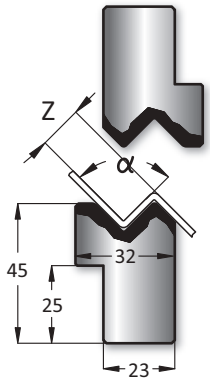


	Z	α	T/mt	Mt
40.613	13.00	90°	100	I
40.614	14.00	90°	100	I
40.615	15.00	90°	100	I

415 mm

835 mm

90°

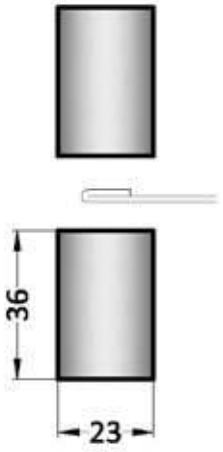

	Z	α	T/mt	Mt
40.500				I

415 mm

835 mm

90°

Red Line