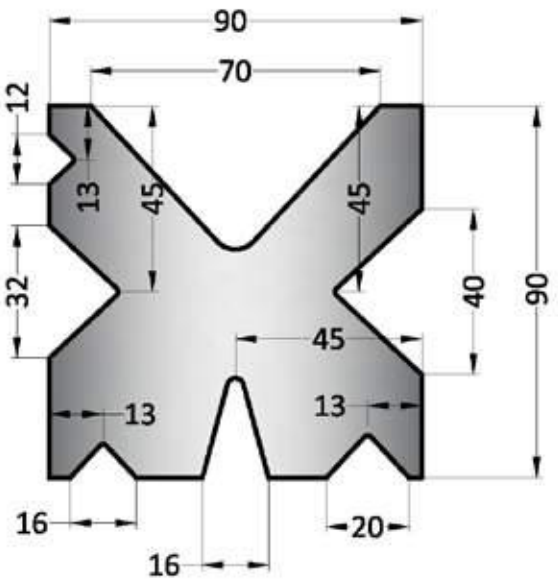
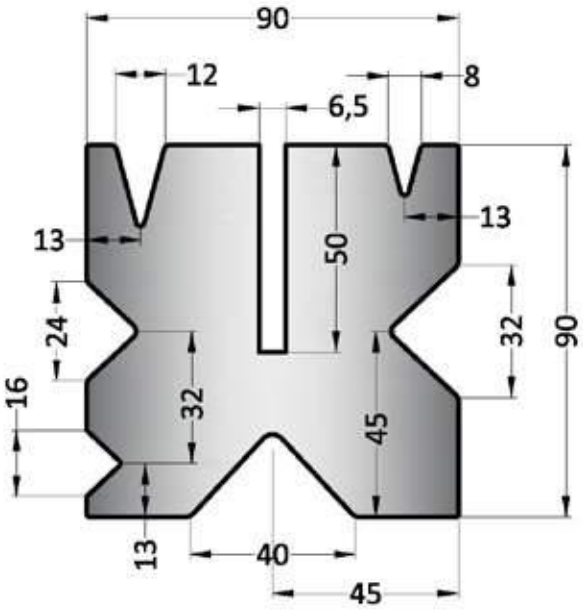
2.05.009



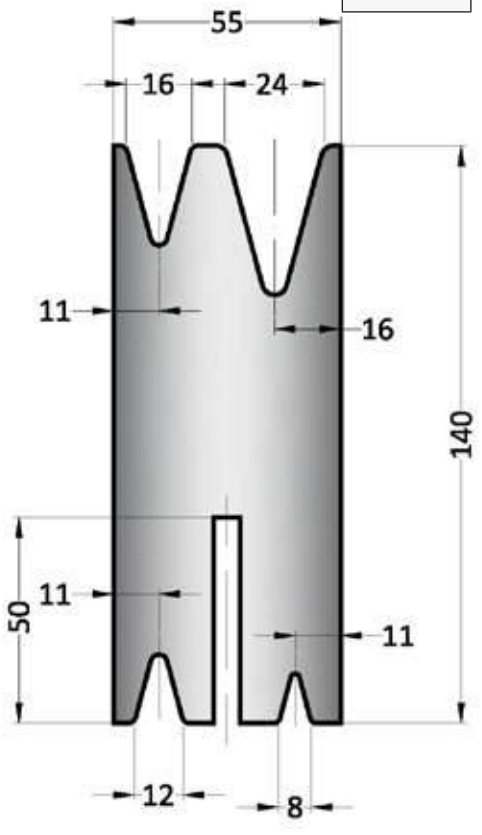

Nicht bemaßte Winkel = 30° / 86°

2.05.010



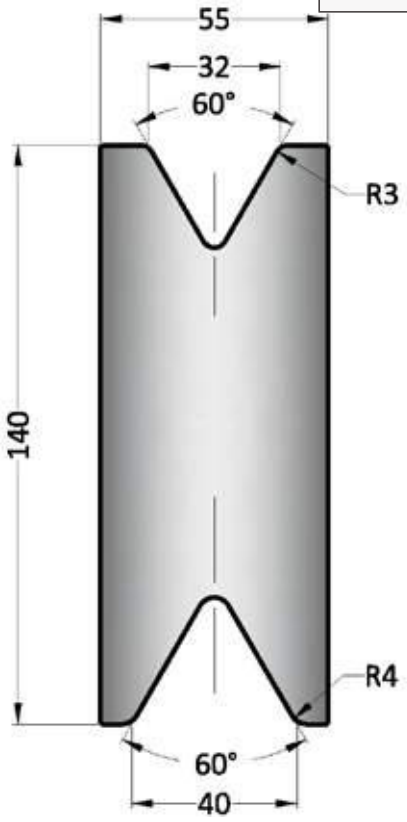

Nicht bemaßte Winkel = 30° / 86°

2.05.180




Nicht bemaßte Winkel = 30°

2.05.060




Red Line