

30°	V
2.05.201	30
2.05.202	35
2.05.203	40

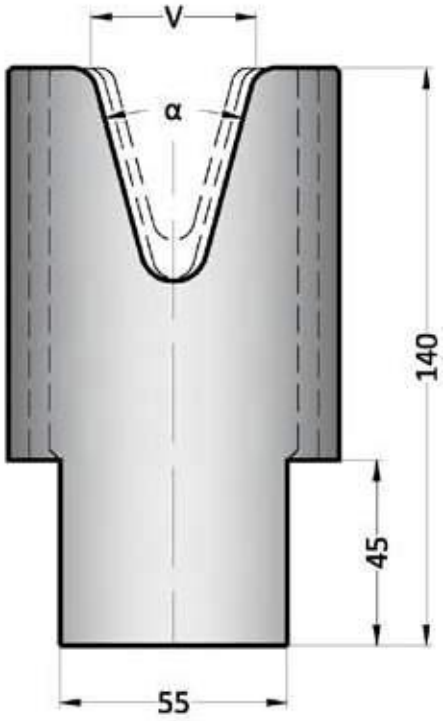

30°

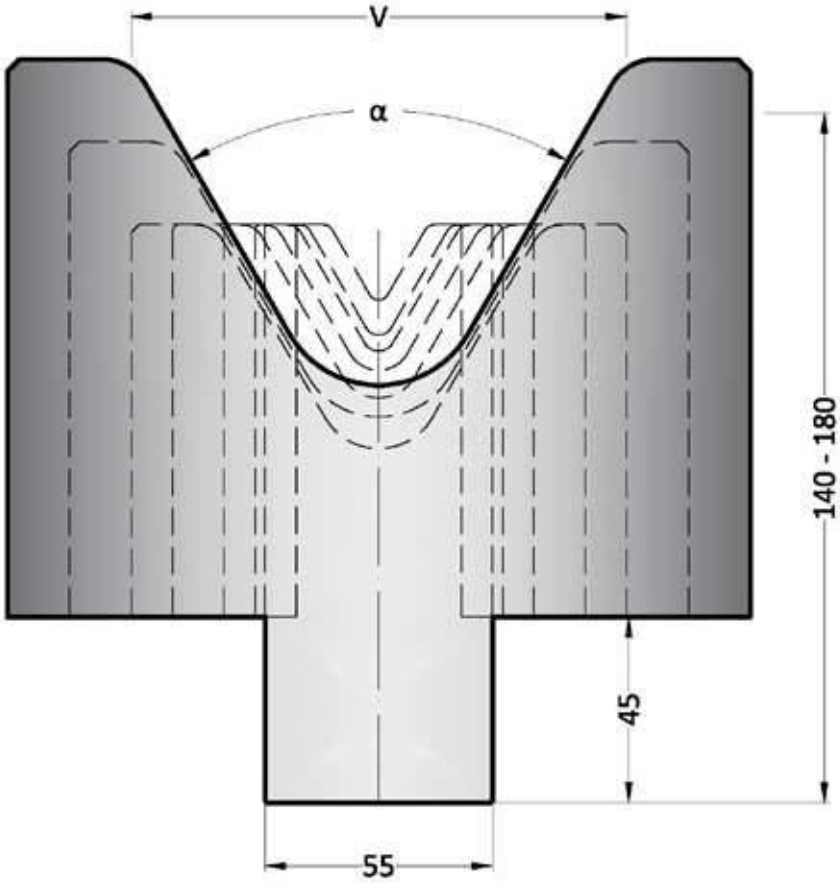

60°	V	H
2.05.204	16	140.00
2.05.205	20	140.00
2.05.206	24	140.00
2.05.207	30	140.00
2.05.208	35	140.00
2.05.209	40	140.00
2.05.210	50	140.00
2.05.211	60	140.00
2.05.212	80	140.00
2.05.213	100	150.00
2.05.214	120	180.00

60°

Red Line