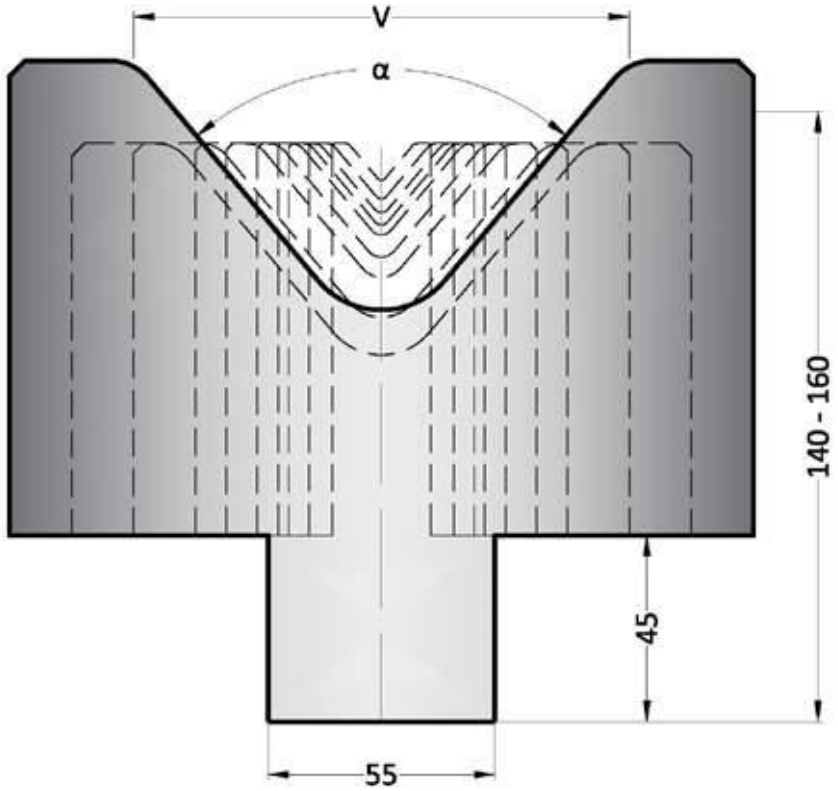


80°	V	H
2.05.215	16	140.00
2.05.216	24	140.00
2.05.217	30	140.00
2.05.218	35	140.00
2.05.219	40	140.00
2.05.220	50	140.00
2.05.221	60	140.00
2.05.222	80	140.00
2.05.223	100	140.00
2.05.224	120	160.00

80°

Red Line