
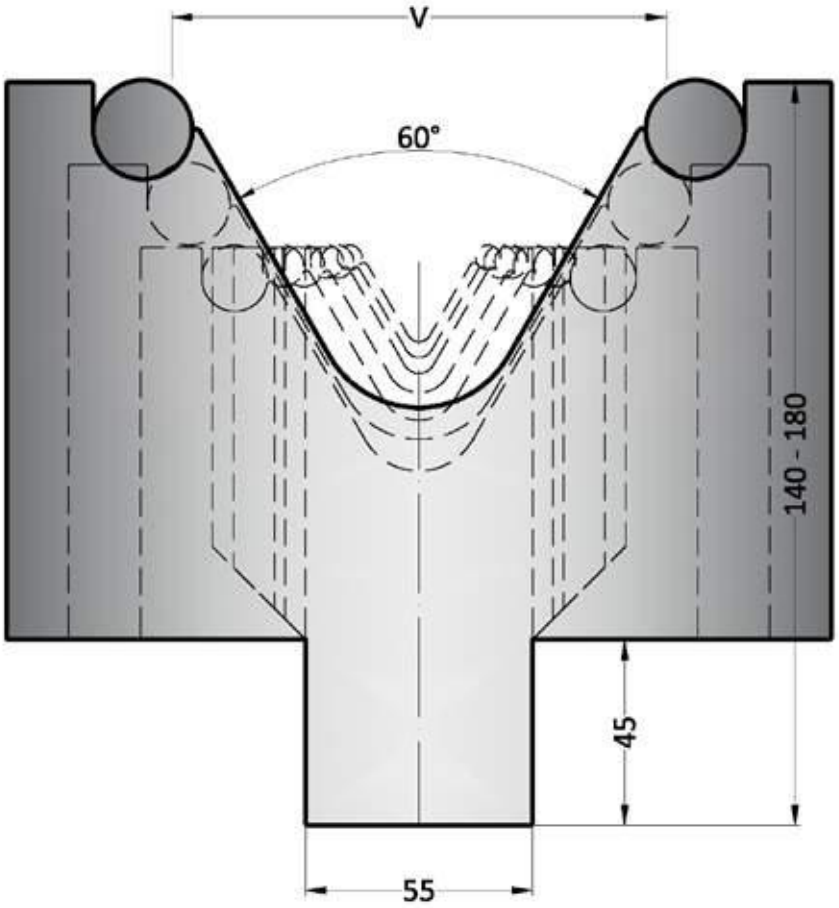


Westermann-EHT - mit Einlaufwellen 60°

	V	α	H
2.25.011	30	60°	140.00
2.25.012	35	60°	140.00
2.25.013	40	60°	140.00
2.25.014	50	60°	140.00
2.25.015	60	60°	140.00
2.25.016	80	60°	140.00
2.25.017	100	60°	160.00
2.25.018	120	60°	180.00

60°

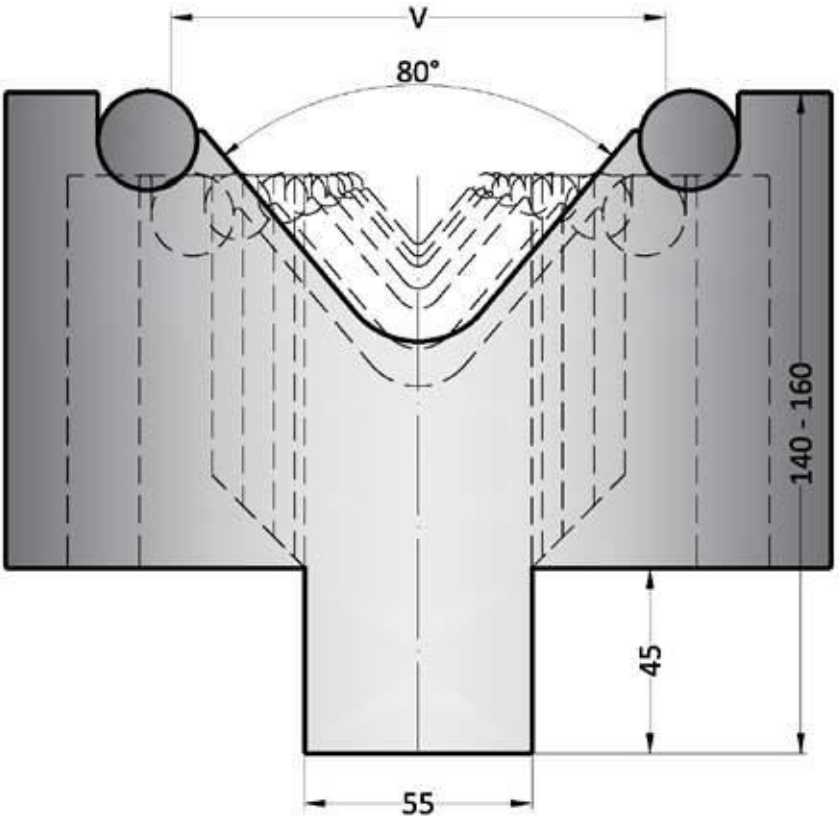

Westermann-EHT - mit Einlaufwellen 80°

	V	α	H
2.25.019	30	80°	140.00
2.25.020	35	80°	140.00
2.25.021	40	80°	140.00
2.25.022	50	80°	140.00
2.25.023	60	80°	140.00
2.25.024	80	80°	140.00
2.25.025	100	80°	140.00
2.25.026	120	80°	160.00

Westermann 24 liefert Ihnen Matrizen mit Welleneinsatz.
(S. 162)

80°

Red Line