

1.03.175

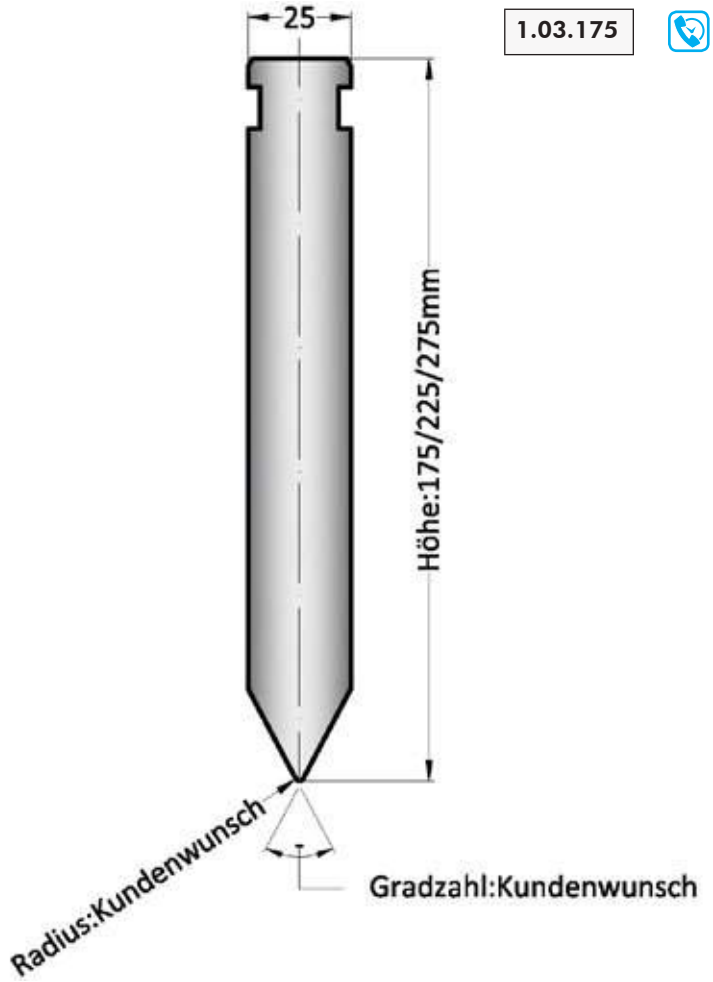


1.03.040

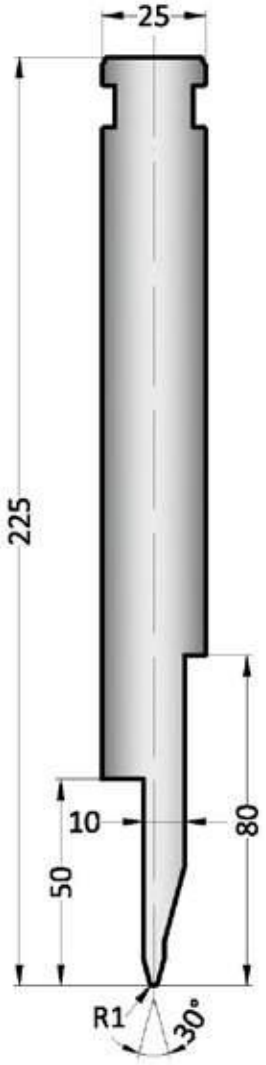

30°

1.03.010

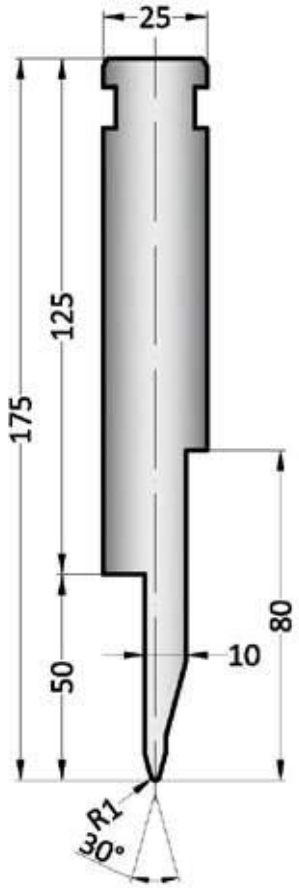

30°

Red Line