
1.03.154

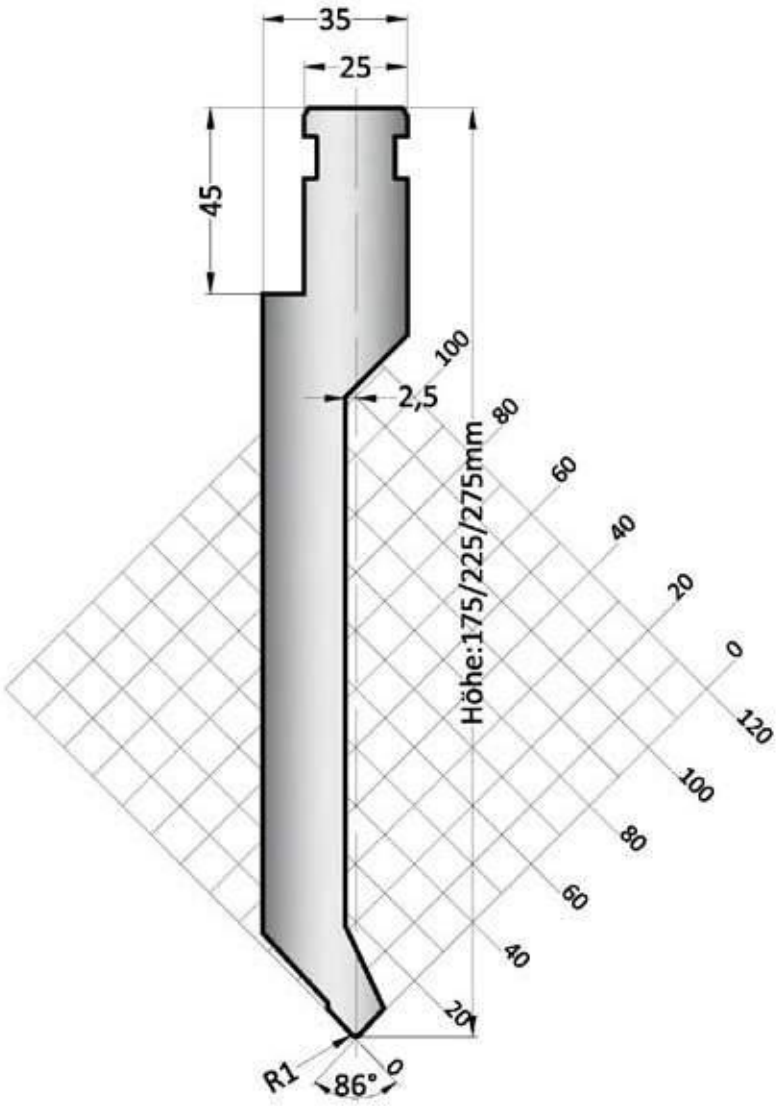

Red Line

86°