
1.03.156

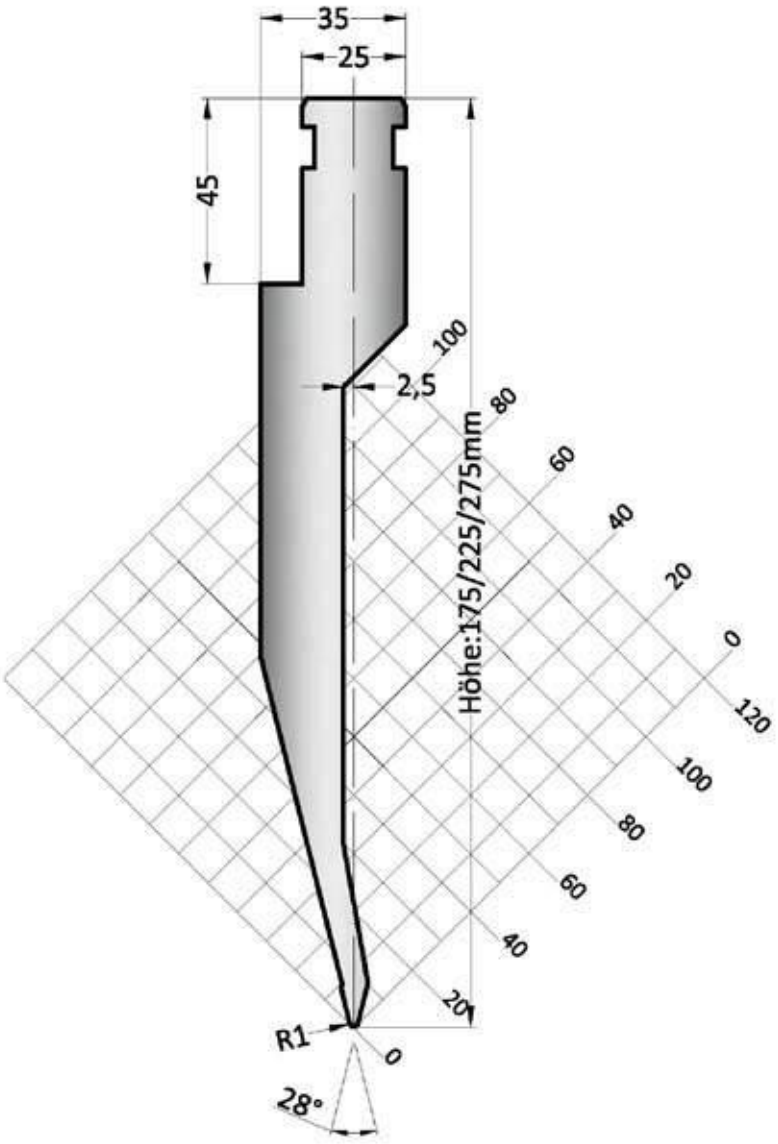

Red Line

Westermann24 entwickelt für Sie die richtige Werkzeugform für Ihr Produkt.
(S. 161)

28°