
1.03.163

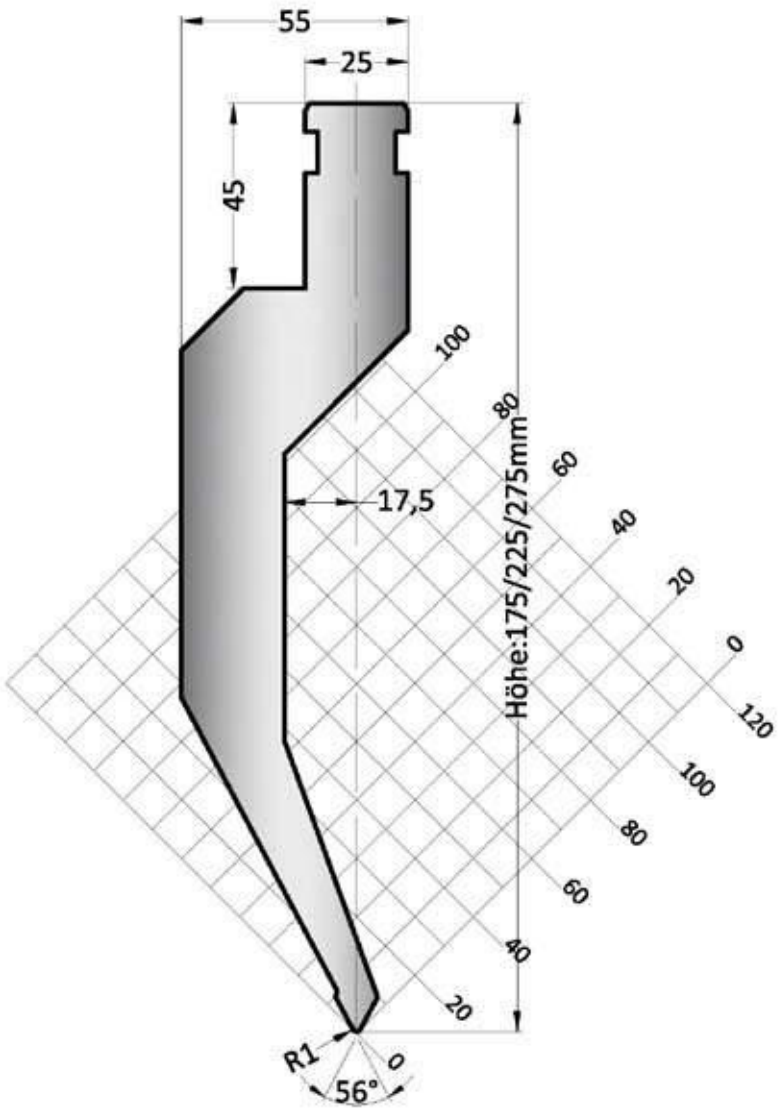

Red Line

56°