
1.03.169

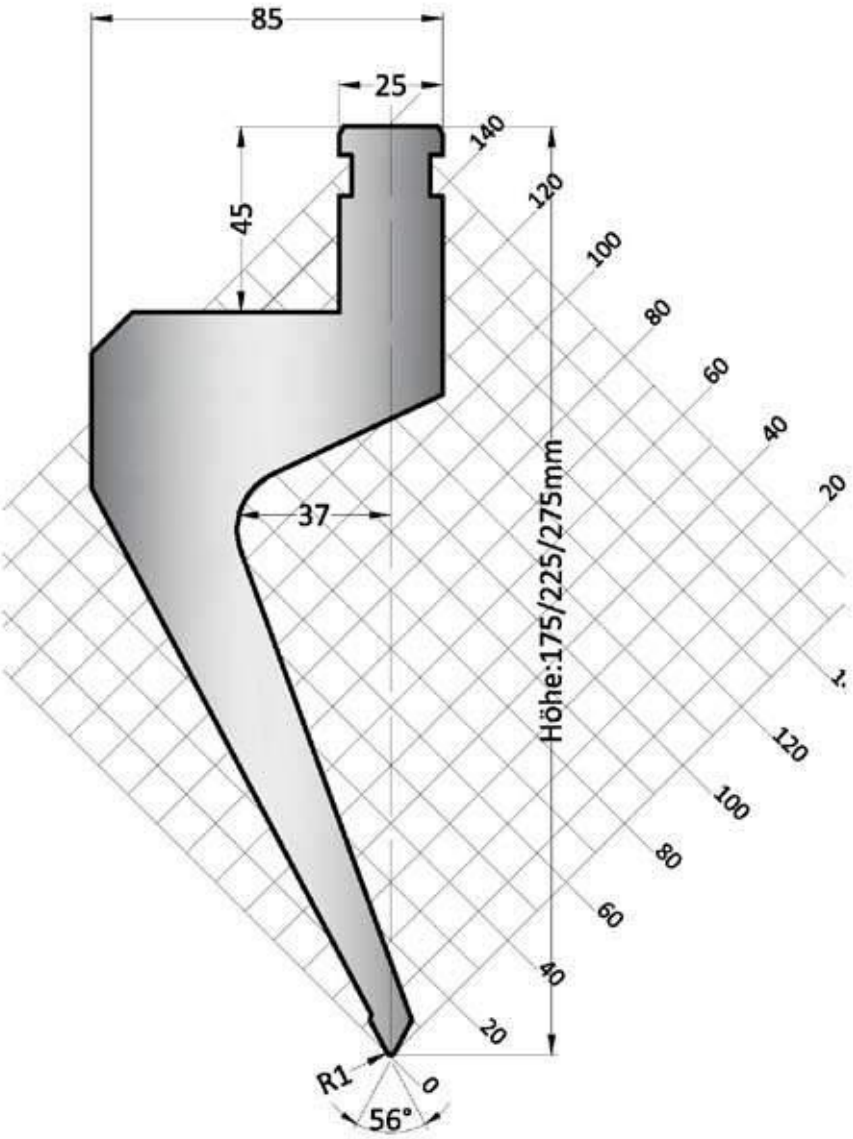

Red Line

56°