
	T/mt	Mt
17.550	100	I

415 mm

835 mm

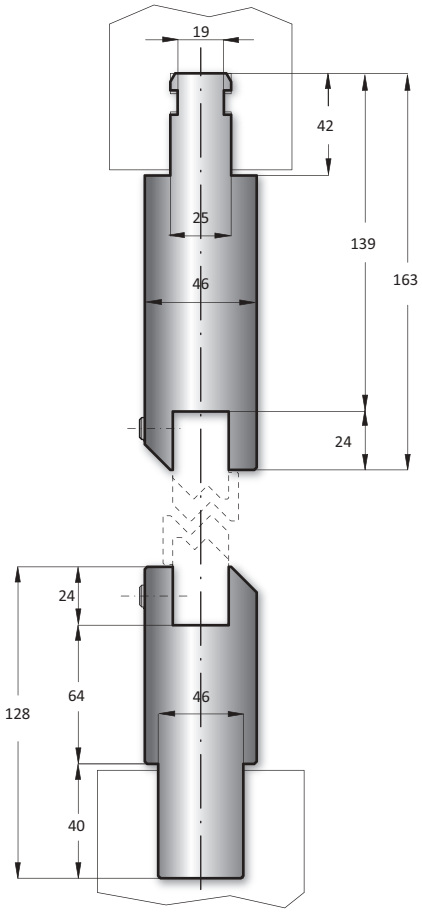

Red Line

Montagebeispiel - Assembly Scheme

