
80°	V	H
2.15.114	30	120.00
2.15.115	35	120.00
2.15.116	40	120.00
2.15.117	50	120.00
2.15.118	60	120.00
2.15.119	80	120.00

80°	V	H
2.16.116	24	145.00
2.16.117	30	145.00
2.16.118	35	145.00
2.16.119	40	145.00
2.16.120	50	145.00
2.16.121	60	145.00
2.16.122	80	145.00
2.16.123	100	145.00

80°	V	H
2.17.026	24	160.00
2.17.027	30	160.00
2.17.028	35	160.00
2.17.029	40	160.00
2.17.030	50	160.00
2.17.031	60	160.00
2.17.032	80	160.00
2.17.033	100	160.00
2.17.034	120	160.00

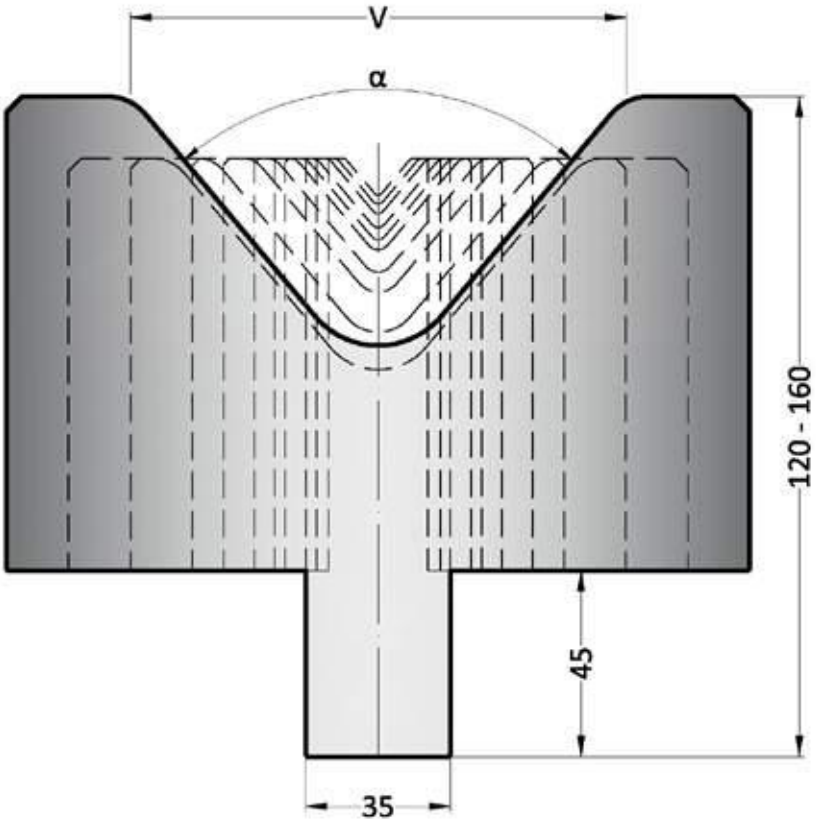

Westermann-WB

Red Line

80°