

Westermann 24 liefert Ihnen Matrizen mit Welleneinsatz. (S. 162)

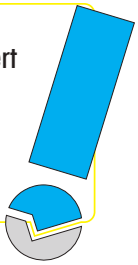

	V	α	H
2.26.019	30	80°	120.00
2.26.020	35	80°	120.00
2.26.021	40	80°	120.00
2.26.022	50	80°	120.00
2.26.023	60	80°	120.00
2.26.024	80	80°	145.00
2.26.025	100	80°	145.00
2.26.026	120	80°	160.00

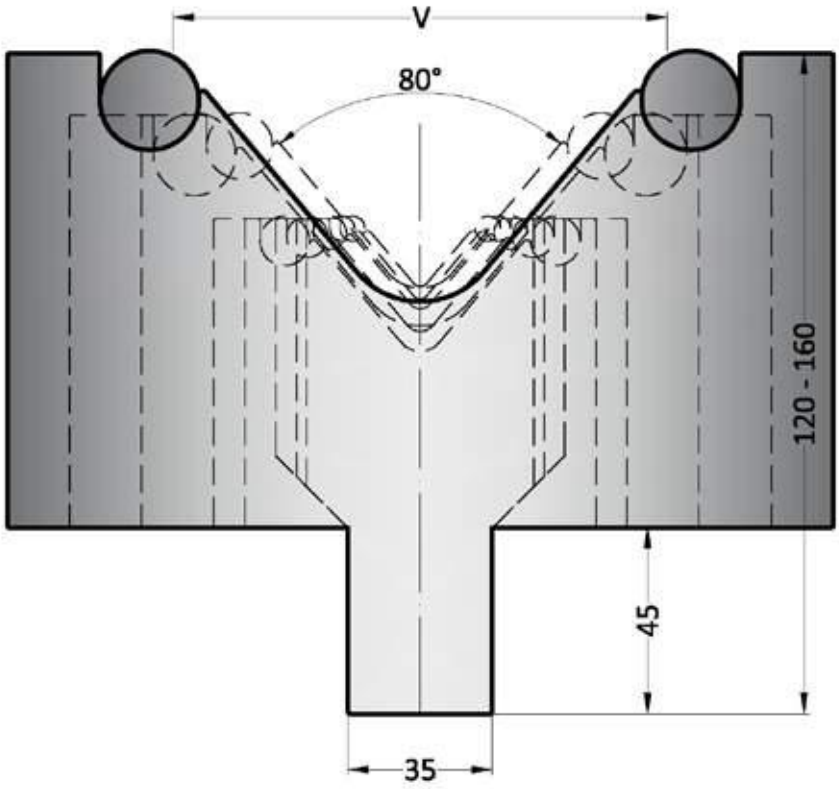

Westermann-WB - mit Einlaufwellen 80°

Red Line

80°