

1.07.010

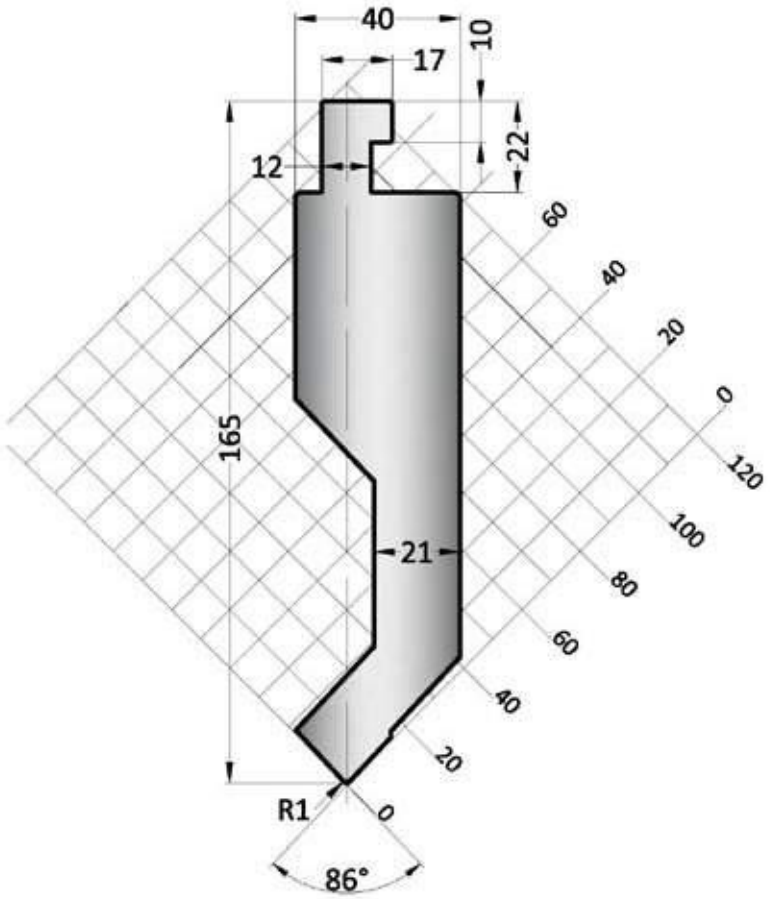

1.07.040

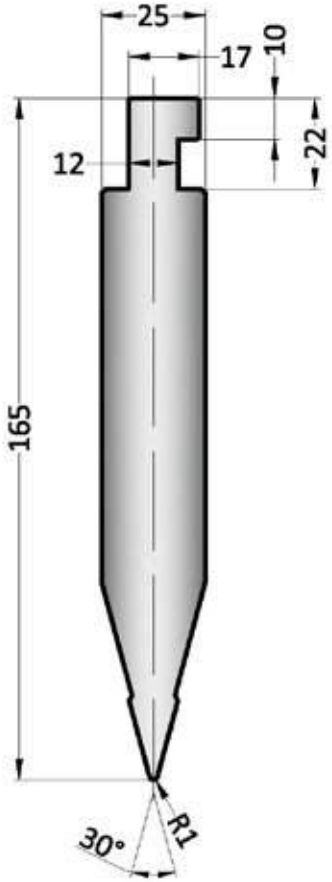

Red Line