
1.07.070

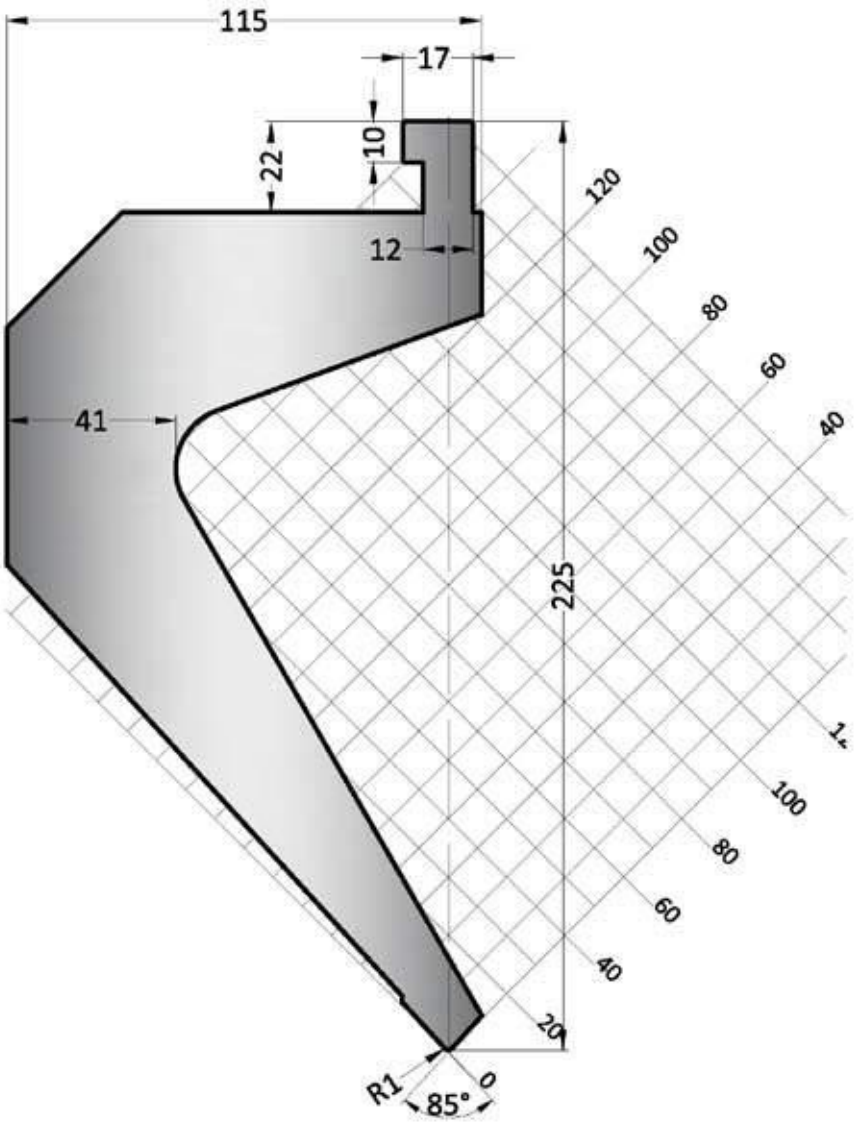

Red Line

85°